


# INTRO

Oznaczenie katalogowe systemu

Tytuł rysunku

**MKT**

**Moskitiery - przykłady zabudowy**

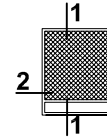


Piktogram (oznaczenie przekroju)

Skala 1:4

Skala rysunku

1 | MRO - 01

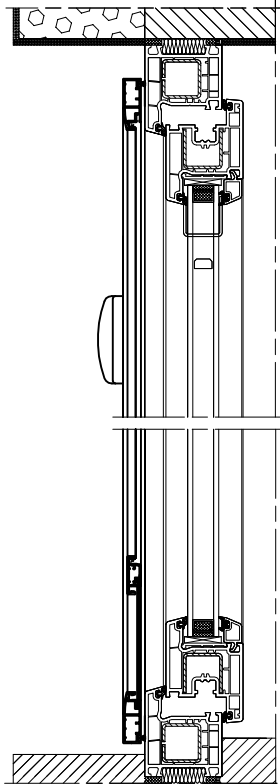

Data aktualizacji

11/2012



MKT / 12

Numer strony

Numer przekroju (zgodny z piktogramem)


Wariant przekroju

1 | MRO - 01

System

## Maksymalne wymiary moskitier

### MRS Moskitiera ramkowa stała

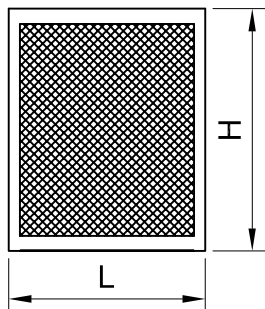

Profil PG MRS  
Profil PG MRSZ

Hmax = 1500 mm  
Lmax = 1500 mm  
Fmax = H x L = 2.25 m<sup>2</sup>

Profil PG MRS z PG/SZ MRS  
Profil PG/SZ MRS

Hmax = 1200 mm  
Lmax = 1200 mm  
Fmax = H x L = 1.44 m<sup>2</sup>


Profil PG MRS z PL MRS

Hmax = 2500 mm  
Lmax = 1600 mm  
Fmax = H x L = 3.75 m<sup>2</sup>

Profil PG/Sz MRS z PL MRS

Hmax = 2300 mm  
Lmax = 1300 mm  
Fmax = H x L = 2.86 m<sup>2</sup>

### MRO Moskitiera ramkowa otwierana

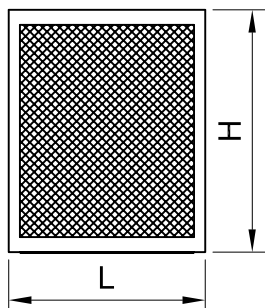


Hmax = 2000 mm  
Lmax = 900 mm  
Fmax = H x L = 2.4 m<sup>2</sup>

Wartości możliwe do uzyskania  
przy zastosowaniu profilu łączącego PL MRO

Hmax = 2500 mm  
Lmax = 1500 mm  
Fmax = H x L = 2.4 m<sup>2</sup>

### MRP Moskitiera ramkowa przesuwna

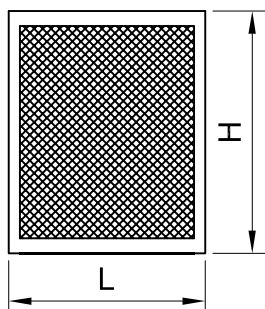

Maksymalne wymiary jednego skrzydła moskitiery

Hmax = 2000 mm  
Lmax = 1500 mm  
Fmax = H x L = 3 m<sup>2</sup>

Wartości możliwe do uzyskania  
przy zastosowaniu profilu łączącego PL MRO


Hmax = 2500 mm  
Lmax = 1700 mm  
Fmax = H x L = 4.25 m<sup>2</sup>

Uwaga:  
Ze względu na ograniczoną długość szyn jezdnych,  
maksymalna szerokość zestawu wynosi 6 m.

## Profile moskitier


Skala 1:1

PG MRS

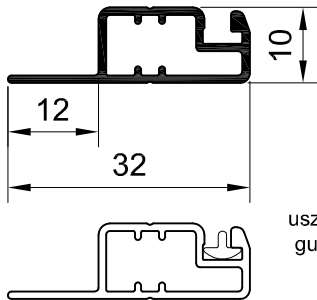

uszczelka gumowa


PG/SZ MRS

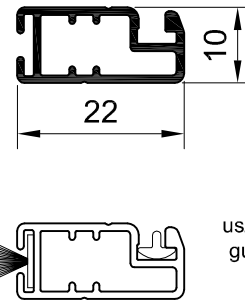

uszczelka szczotkowa

uszczelka gumowa


PG MRSZ

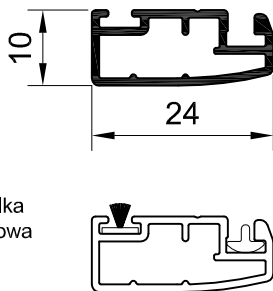


uszczelka szczotkowa

uszczelka gumowa

PL MRS

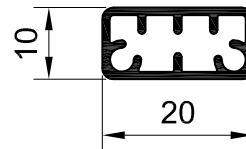


PG MRO

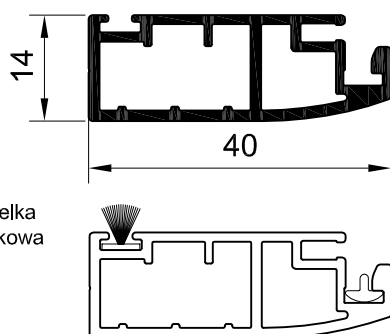

uszczelka szczotkowa

uszczelka gumowa

PL MRO



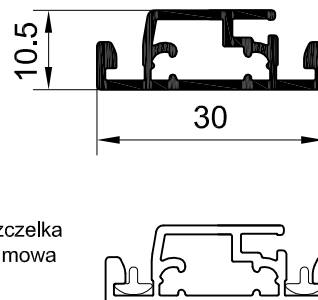


uszczelka gumowa

uszczelka gumowa

## Profile moskitier


Skala 1:1

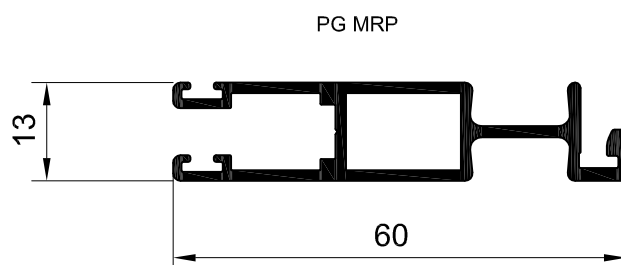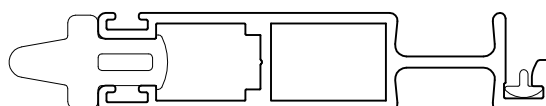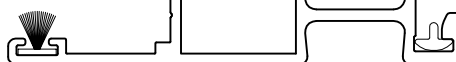uszczelka  
szczotkowauszczelka  
szczotkowauszczelka  
gumowauszczelka  
gumowauszczelka  
gumowauszczelka  
gumowauszczelka  
gumowauszczelka  
gumowauszczelka  
szczotkowauszczelka  
gumowauszczelka  
gumowa


### Szyny jezdne

Skala 1:1


SZJP-1 MRP

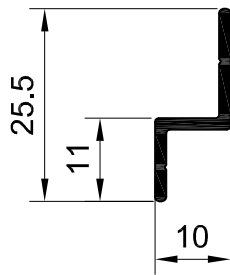


SZJ-1/8 MRP

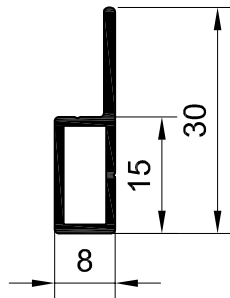


SZJ-1/10 MRP

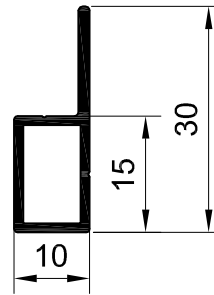

SZJ-2 MRP

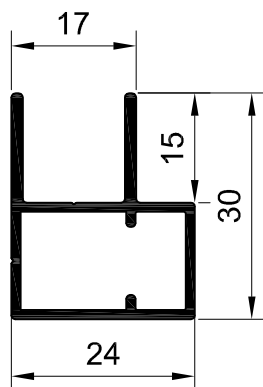


SZJP-2 MRP

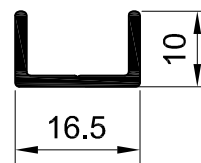


### Rama


PU MRO

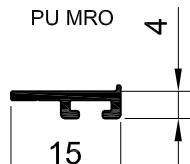


uszczelka  
szczotkowa

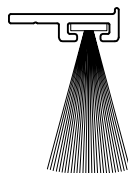

PG RMRO

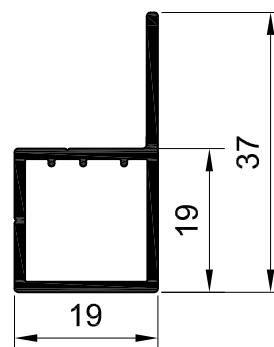



# Moskitiery - przykłady zabudowy

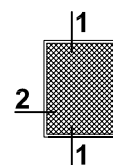

Skala 1:4


1 MRS - 01

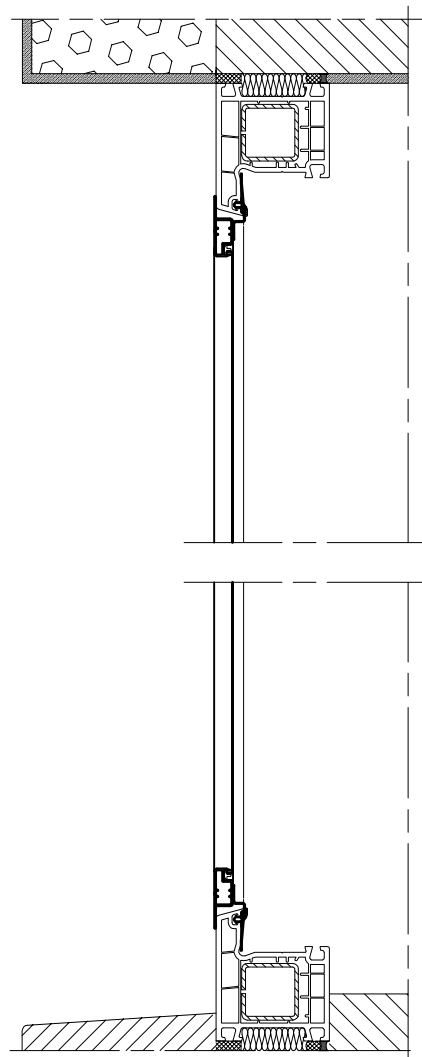

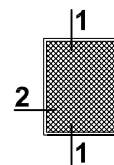


Skala 1:4

2 MRS - 01

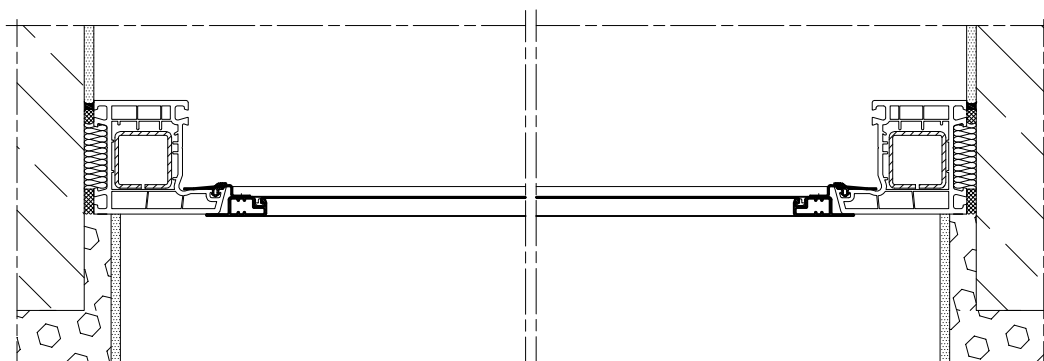


# Moskitiery - przykłady zabudowy

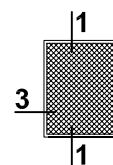


Skala 1:4

3 MRS - 01

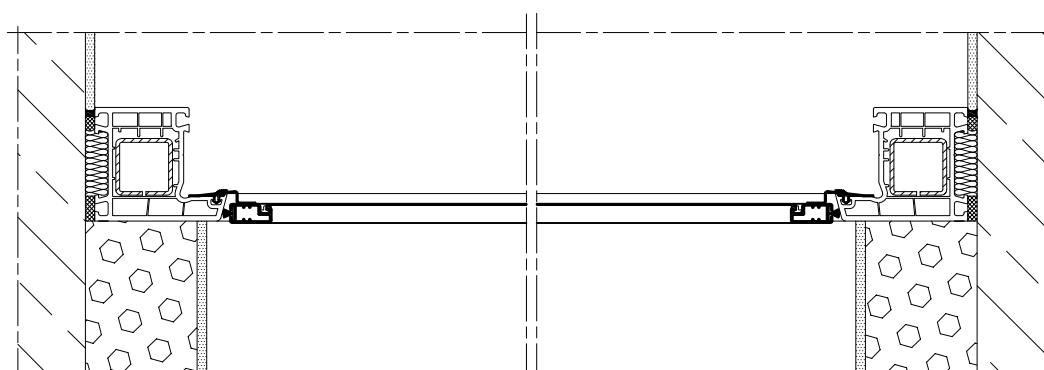




## Moskitiery - przykłady zabudowy

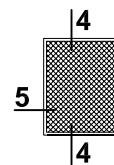


Skala 1:4

4 MRS - 02

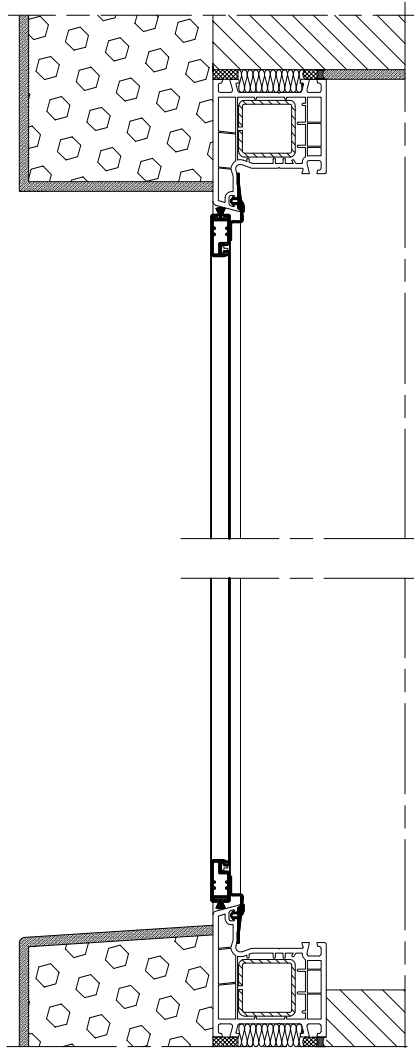


# Moskitiery - przykłady zabudowy

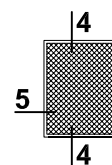


Skala 1:4

5 MRS - 02

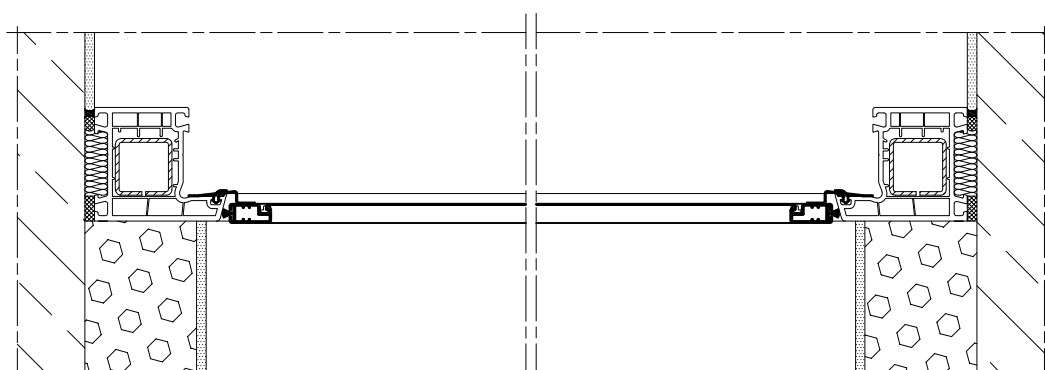


## Moskitiery - przykłady zabudowy

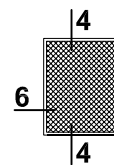


Skala 1:4

6 MRS - 02

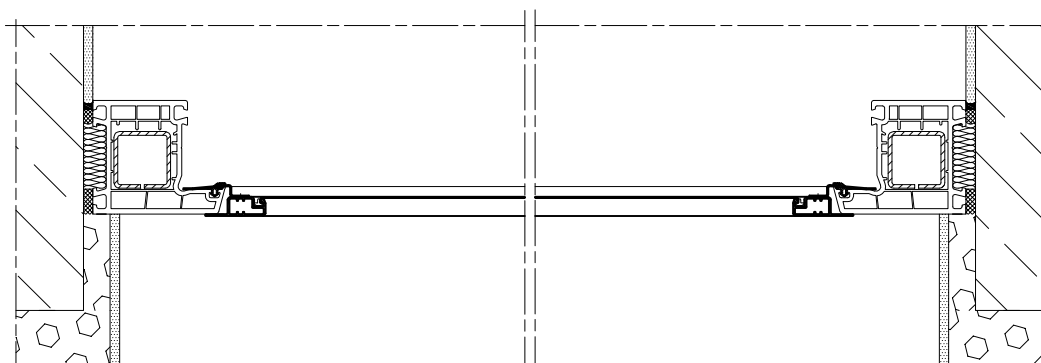



## Moskitiery - przykłady zabudowy

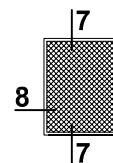

Skala 1:4


7 MRS - 03

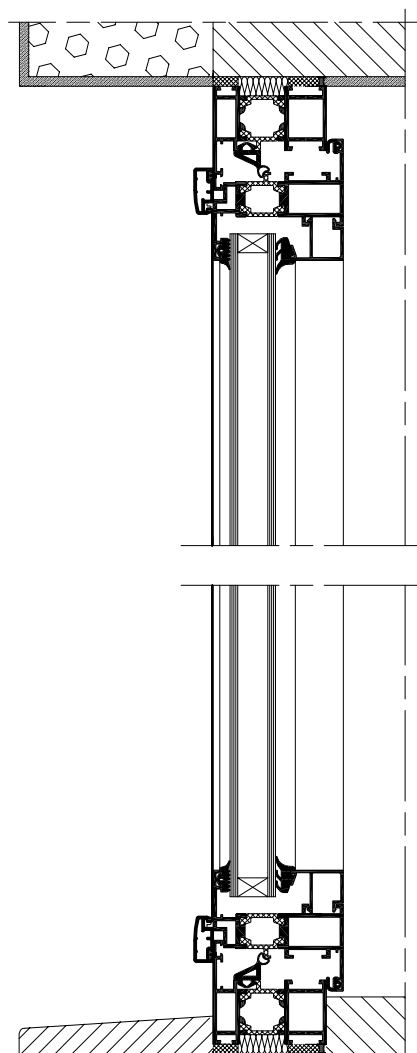

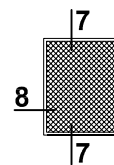


Skala 1:4

8 MRS - 03

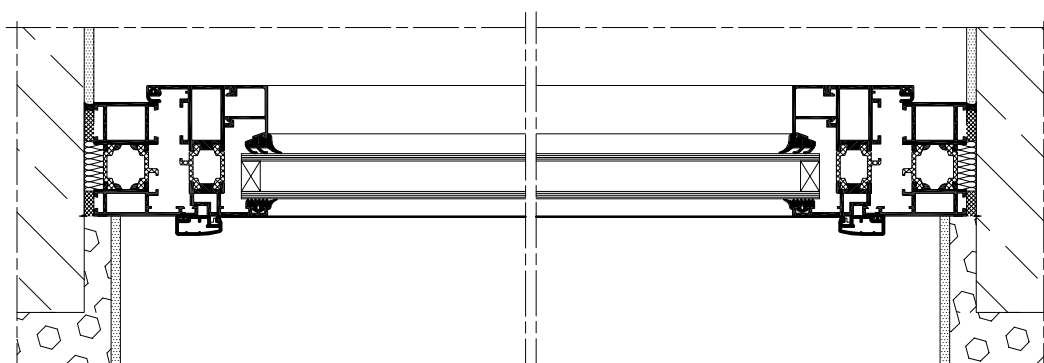


# Moskitiery - przykłady zabudowy

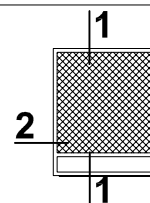


Skala 1:4

1 MRO - 01

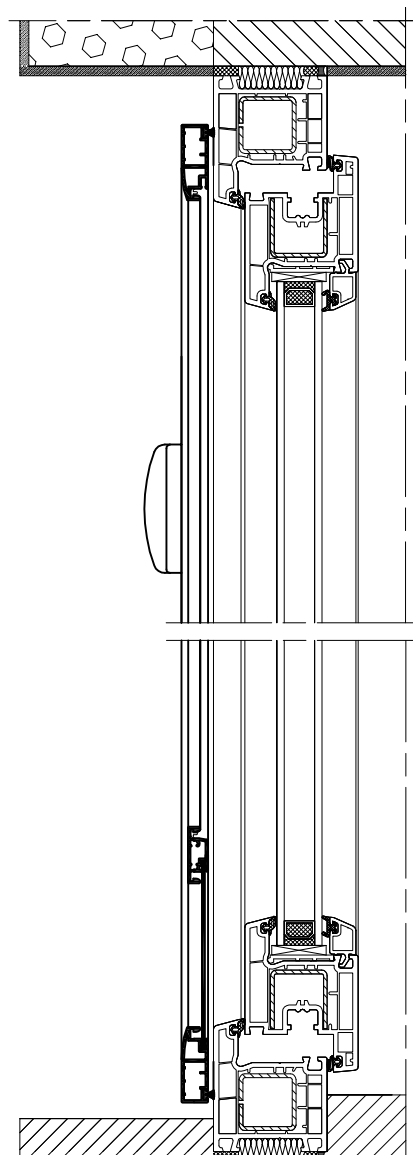


## Moskitiery - przykłady zabudowy

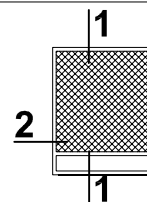


Skala 1:4

2 MRO - 01

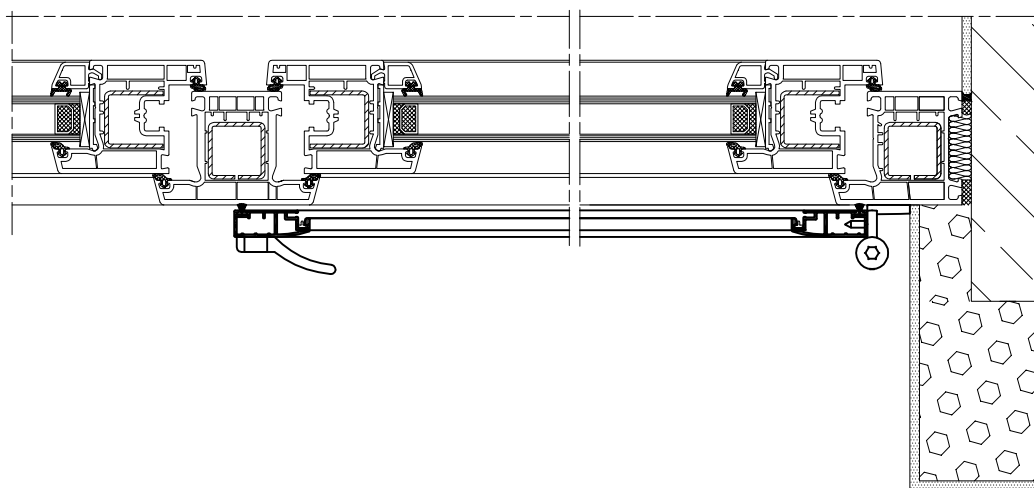


# Moskitiery - przykłady zabudowy

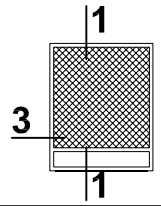


Skala 1:4

3 MRO - 01

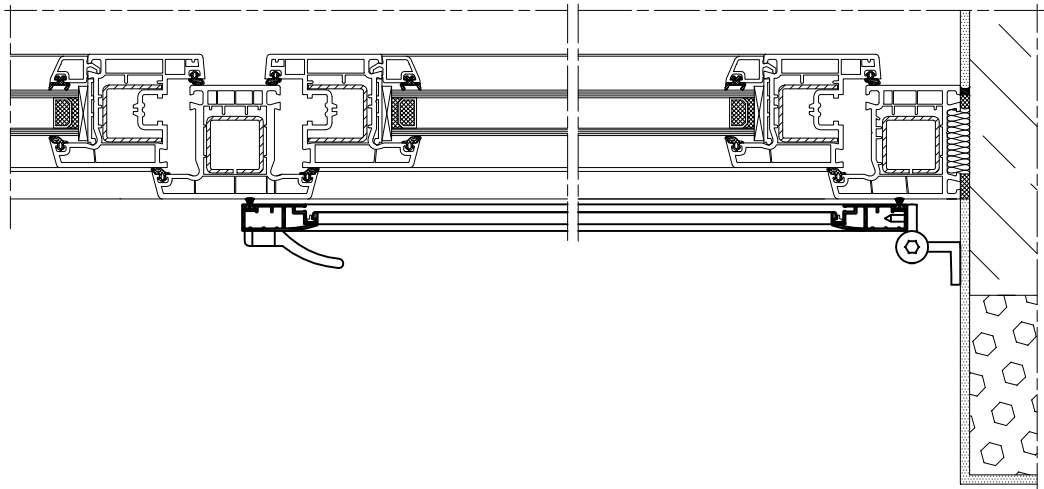




## Moskitiery - przykłady zabudowy

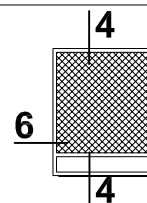


Skala 1:4

4 MRO - 02

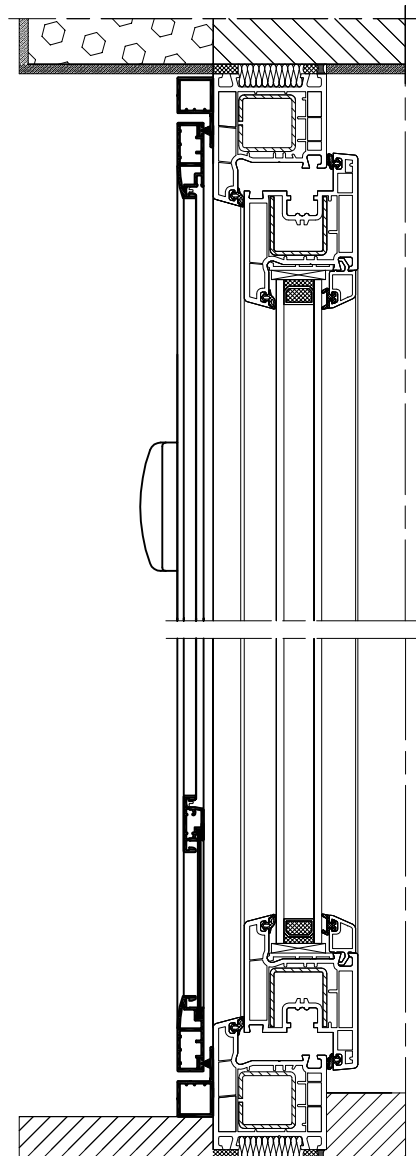


# Moskitiery - przykłady zabudowy

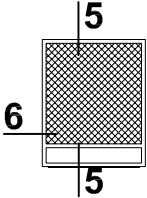


Skala 1:4

5 MRO - 03

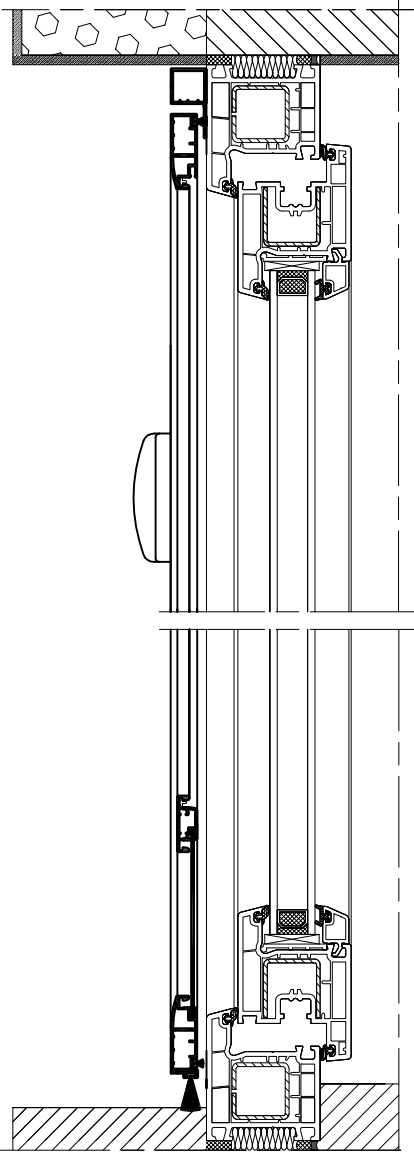


## Moskitiery - przykłady zabudowy

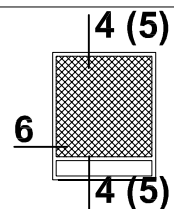


Skala 1:4

6 MRO - 02  
MRO - 03

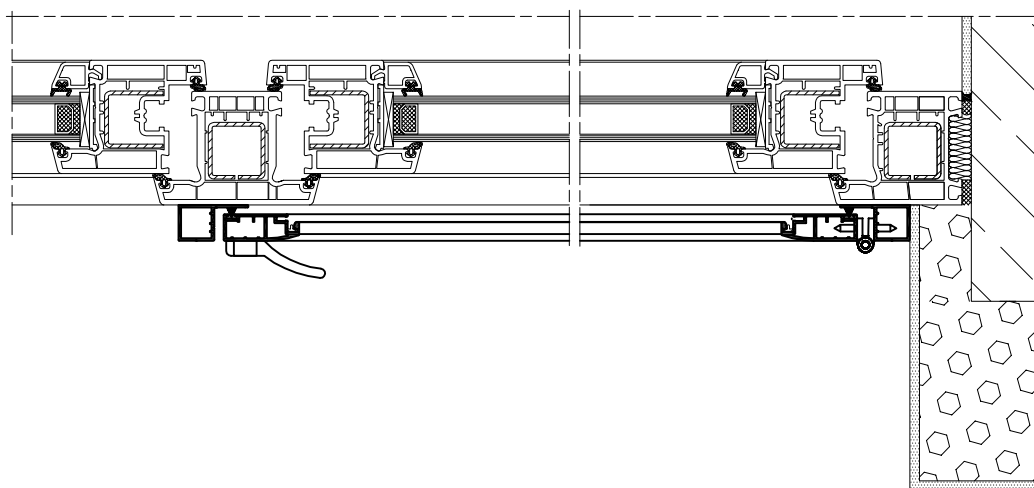


## Moskitiery - przykłady zabudowy

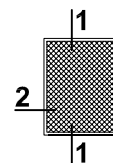


Skala 1:4

1 MRP - 01

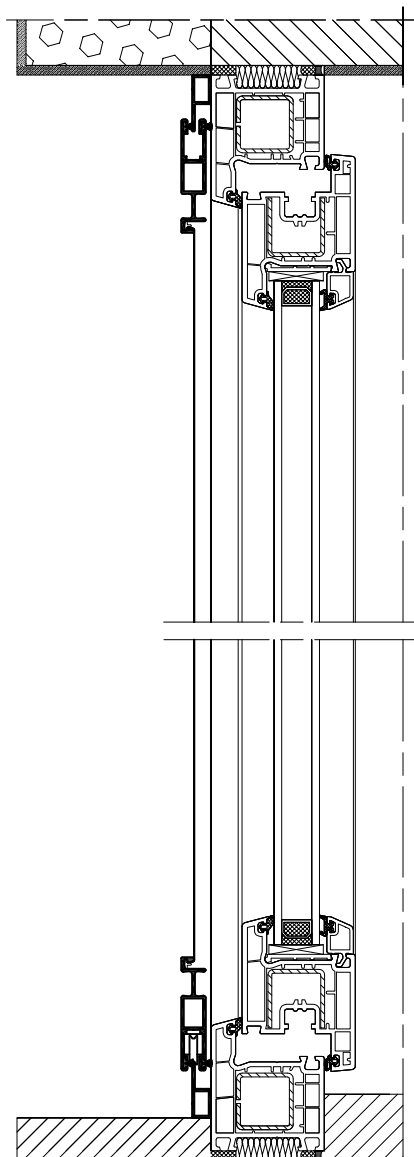


## Moskitiery - przykłady zabudowy

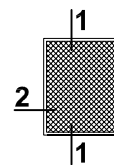


Skala 1:4

2 MRP - 01

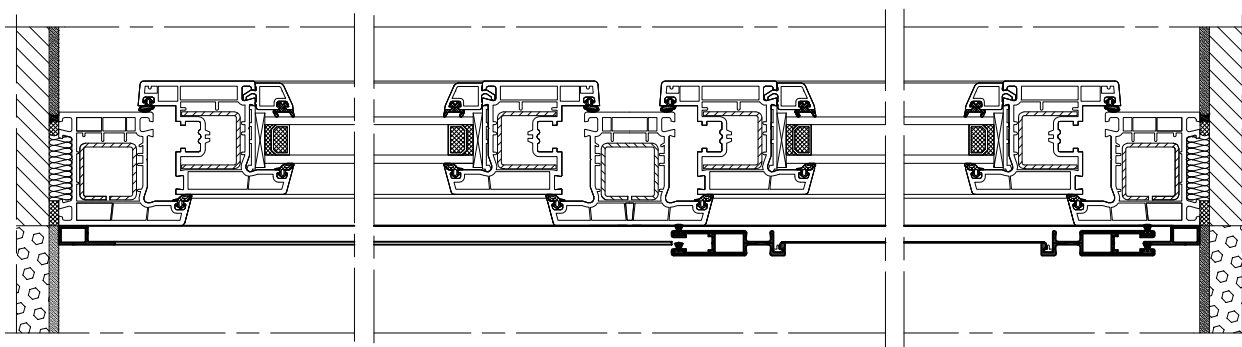


## Moskitiery - przykłady zabudowy

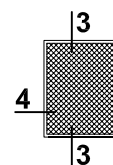


Skala 1:4

3 MRP - 02

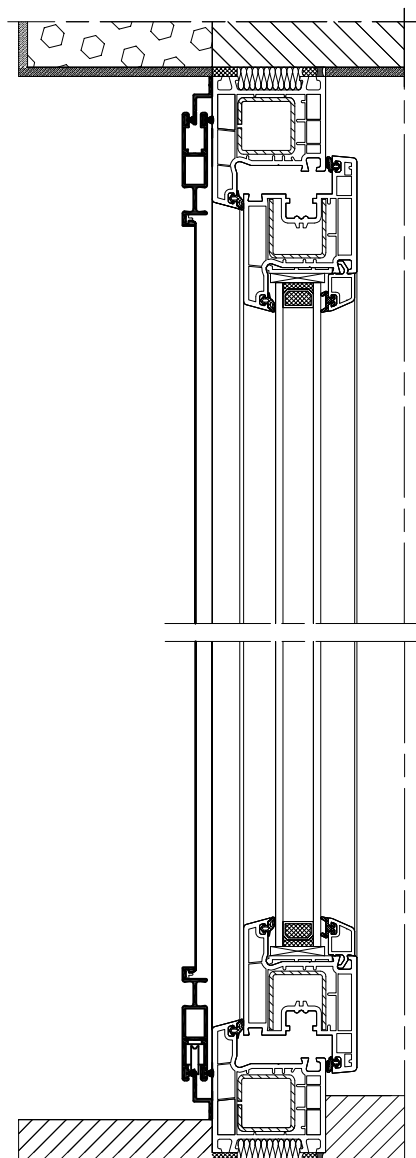


## Moskitiery - przykłady zabudowy

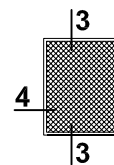


Skala 1:4

4 MRP - 02

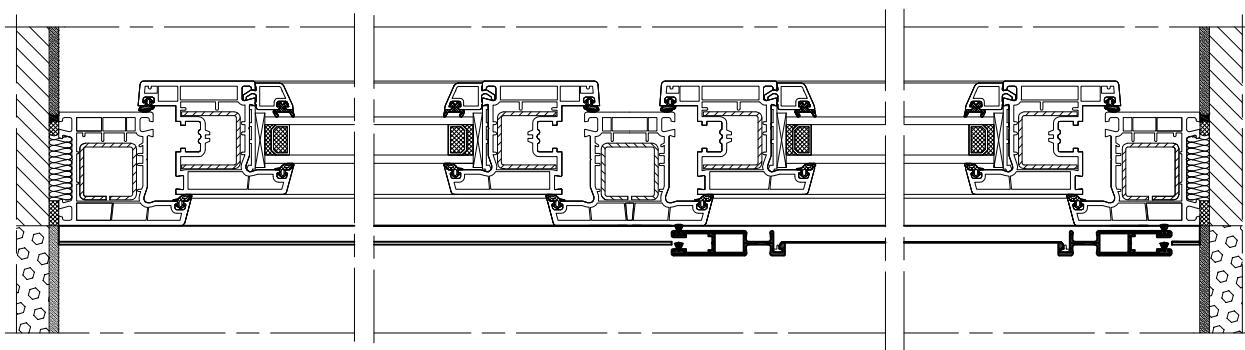


## Moskitiery - przykłady zabudowy

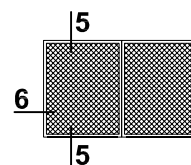


Skala 1:4

5 MRP - 03

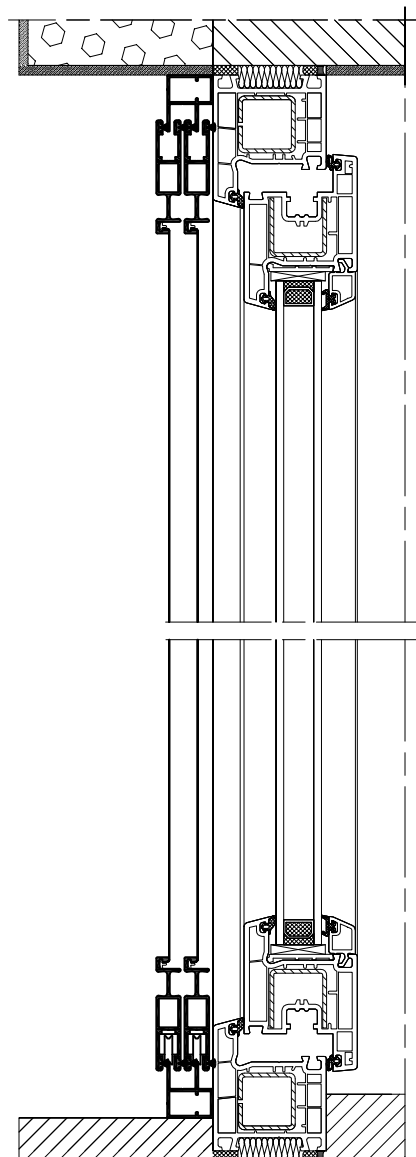




## Moskitiery - przykłady zabudowy

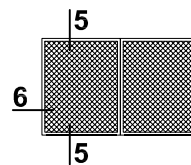


Skala 1:4

6 MRP - 03

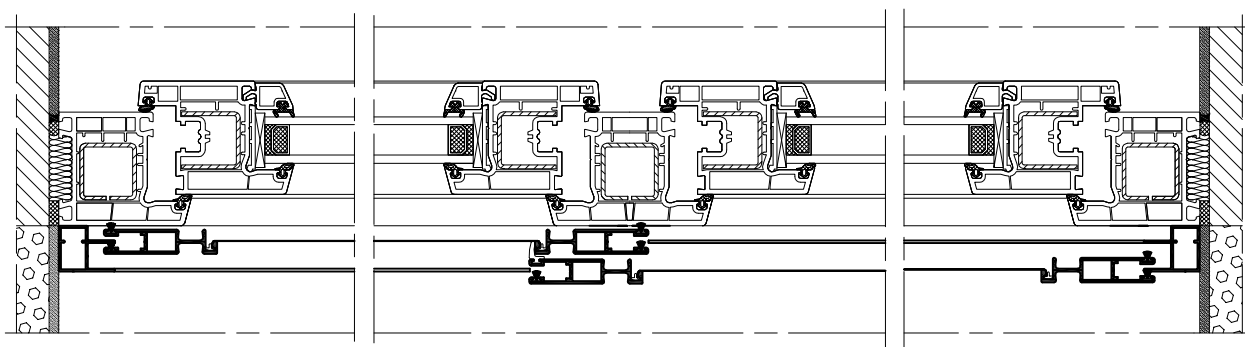


## Moskitiery - przykłady zabudowy

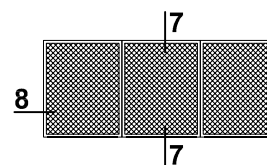


Skala 1:4

8 MRP - 04

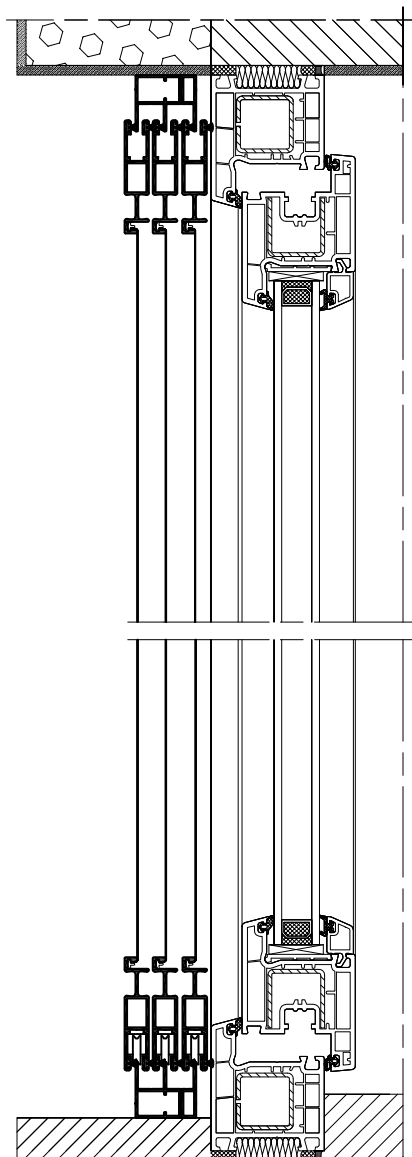


## Moskitiery - przykłady zabudowy

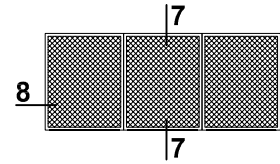


Skala 1:4

9 MRP - 04

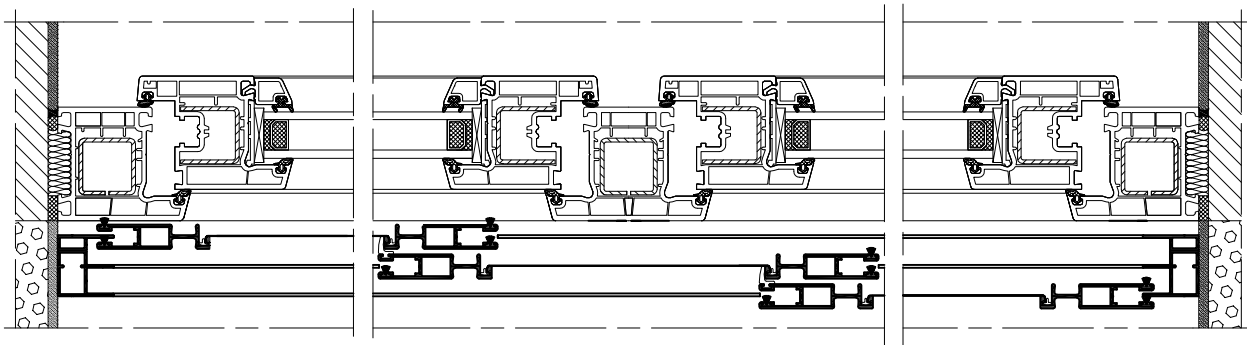


## Moskitiery - przykłady zabudowy

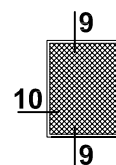


Skala 1:4

9 MRP - 05

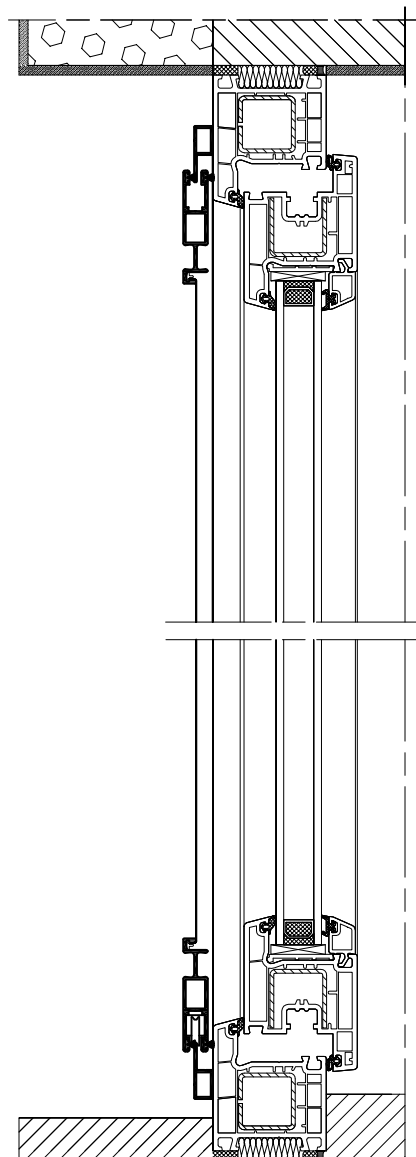


## Moskitiery - przykłady zabudowy

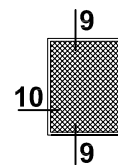


Skala 1:4

10 MRP - 05

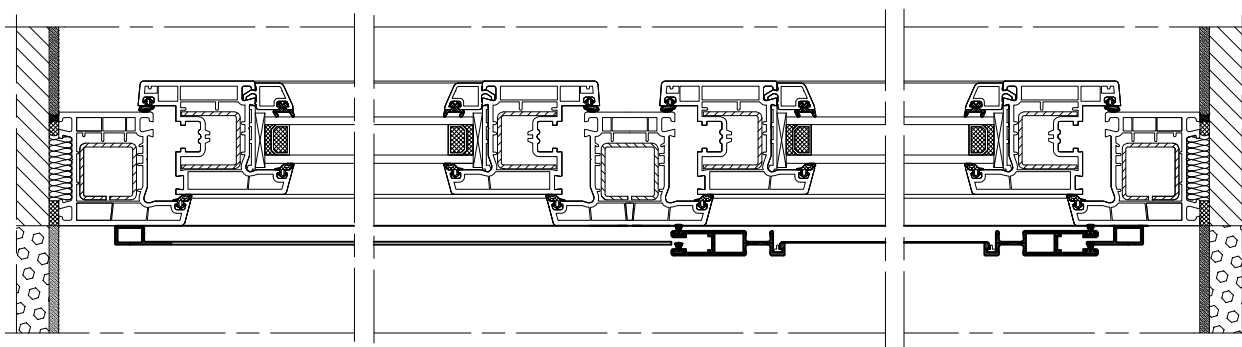


## Moskitiery - przykłady zabudowy

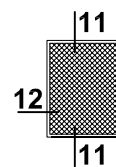


Skala 1:4

11 MRP - 06

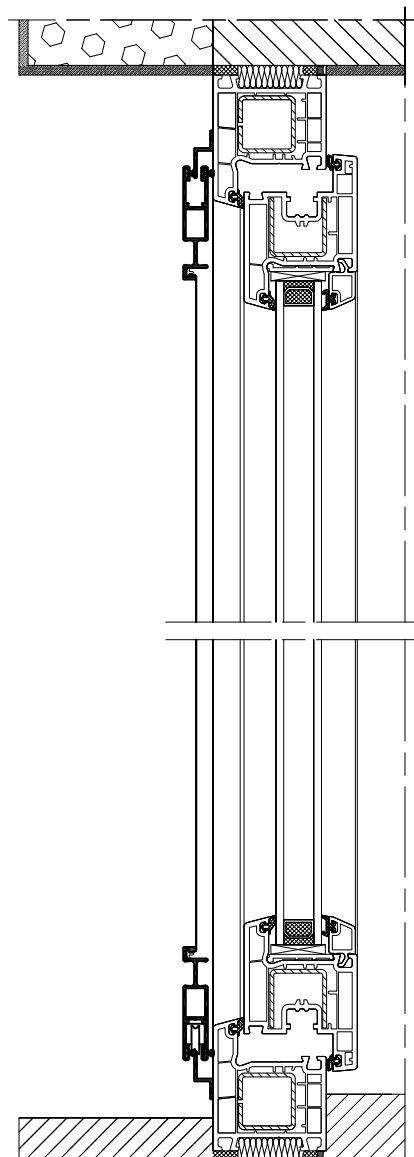


## Moskitiery - przykłady zabudowy

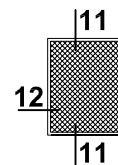


Skala 1:4

12 MRP - 06

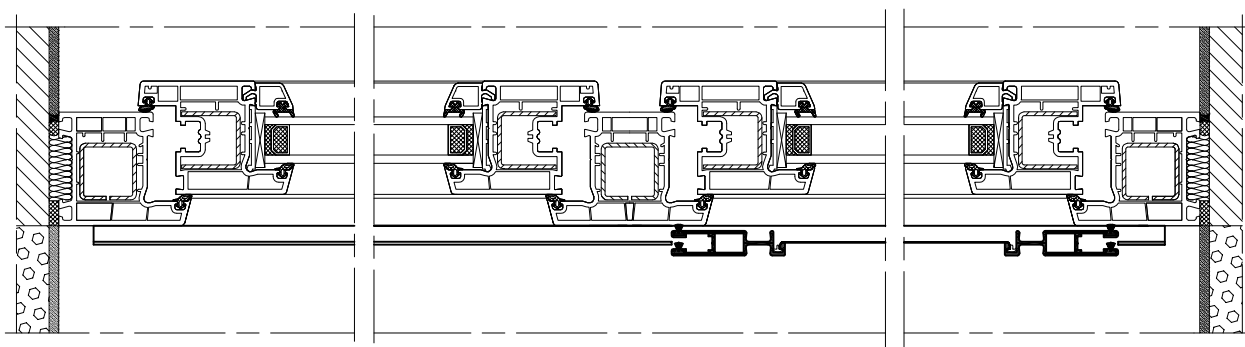


# Moskitiery - przykłady zabudowy

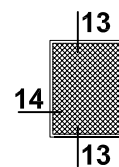


Skala 1:4

13 MRP - 07

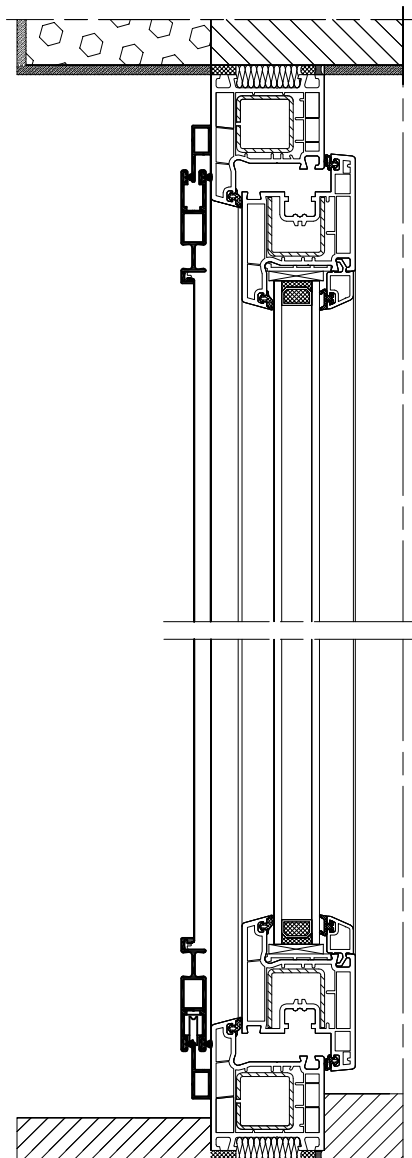




## Moskitiery - przykłady zabudowy

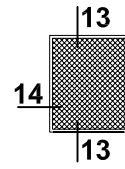


Skala 1:4

14 MRP - 07

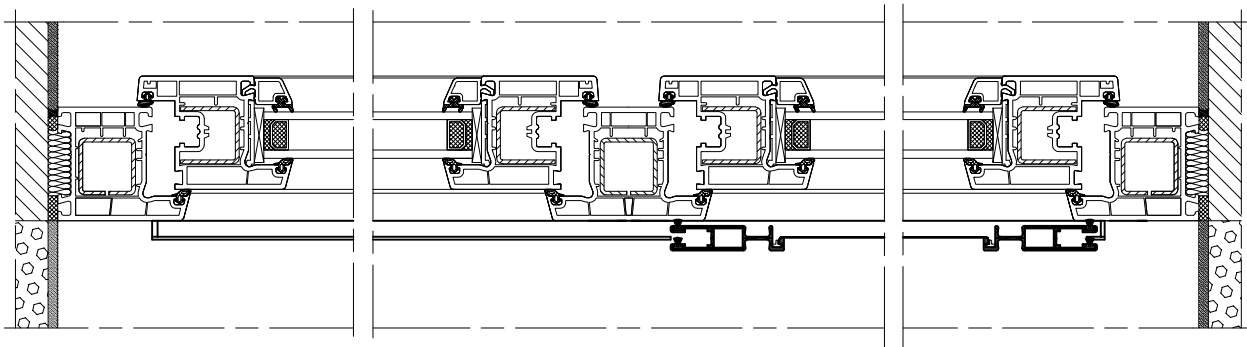


## Moskitiery - przykłady zabudowy

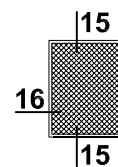


Skala 1:4

15 MRP - 08

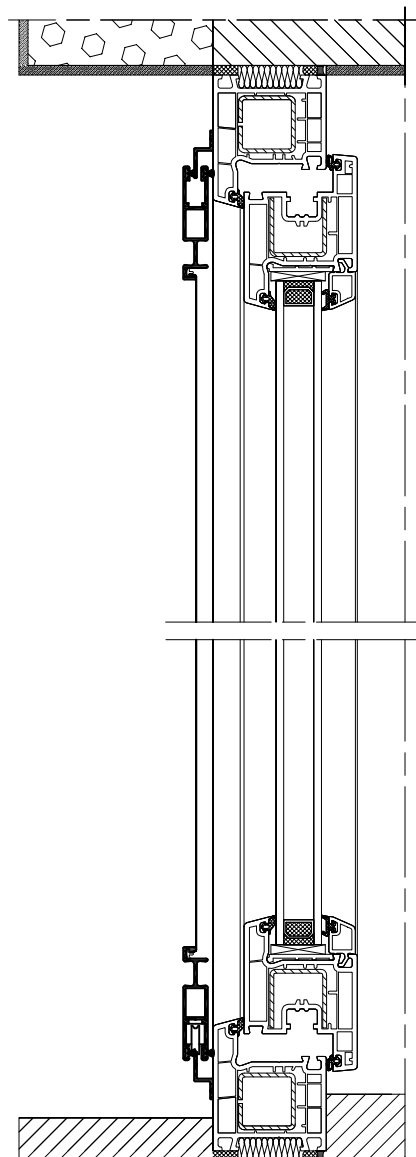


## Moskitiery - przykłady zabudowy

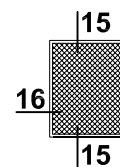


Skala 1:4

16 MRP - 08

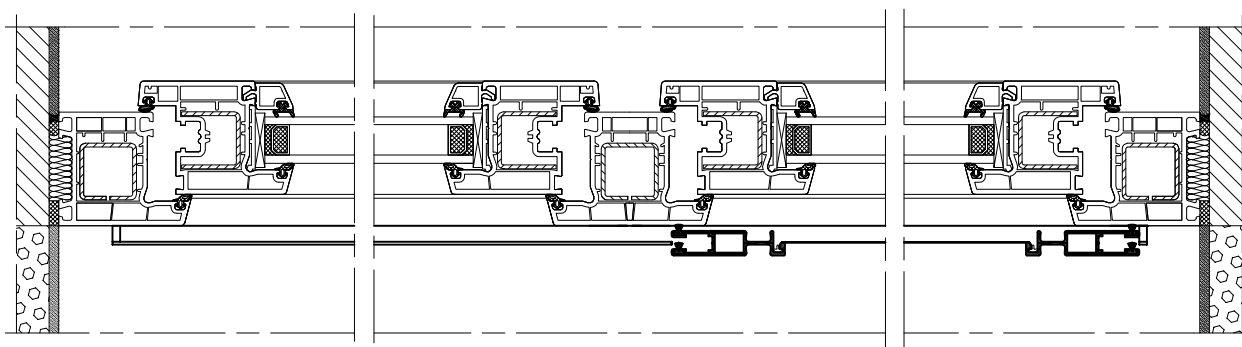


# Moskitiery - przykłady zabudowy

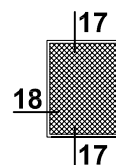


Skala 1:4

17 MRP - 09

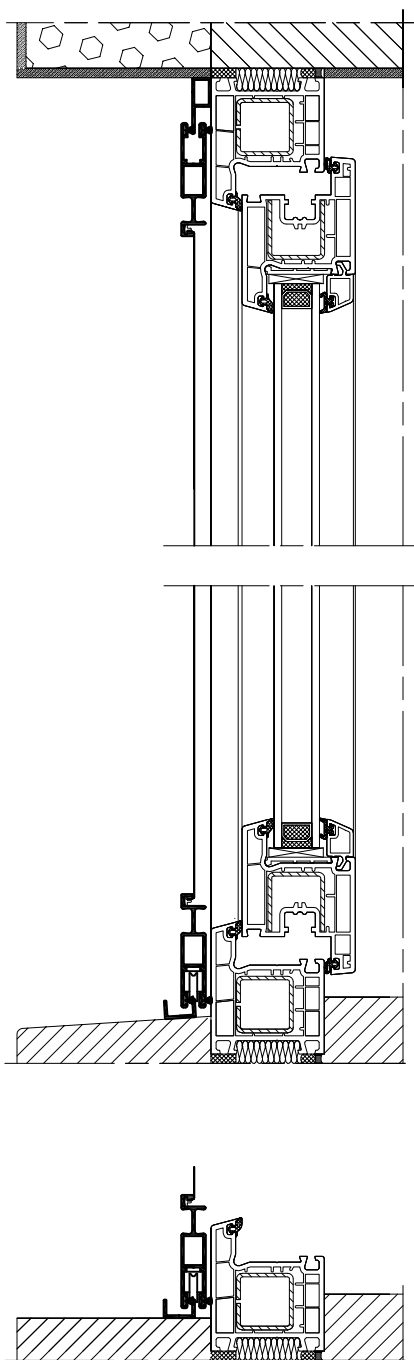


## Moskitiery - przykłady zabudowy

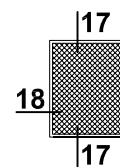


Skala 1:4

18 MRP - 09

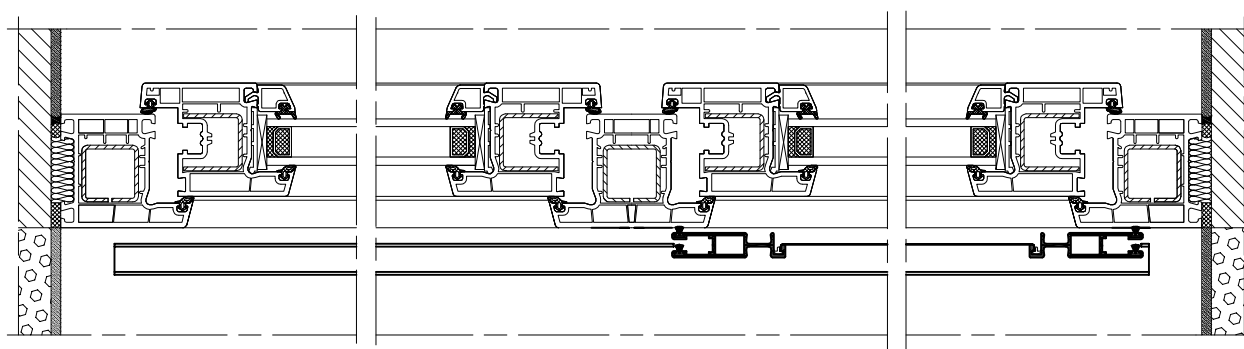


## Moskitiery - przykłady zabudowy

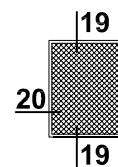


Skala 1:4

19 MRP - 10

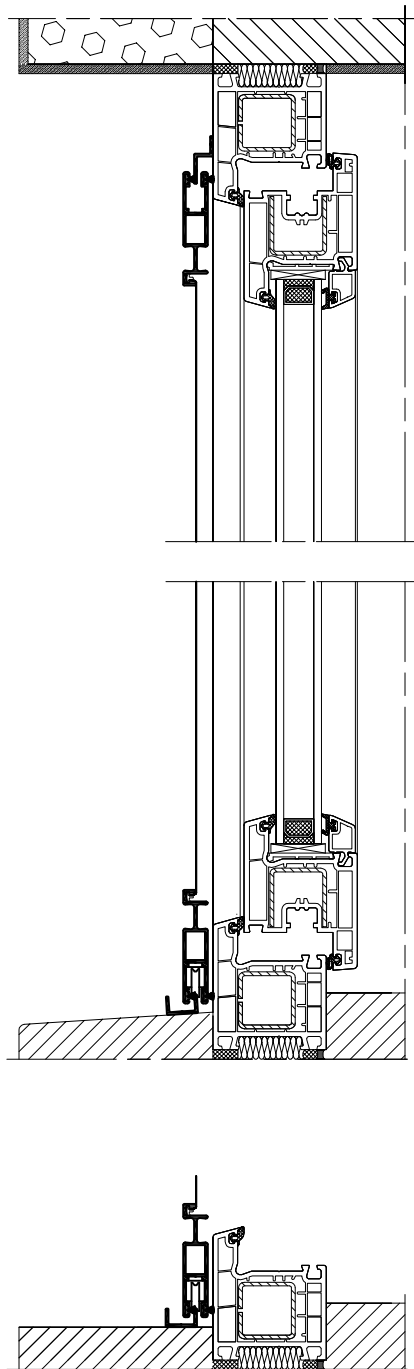


## Moskitiery - przykłady zabudowy

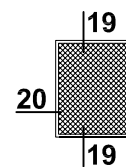


Skala 1:4

20 MRP - 10

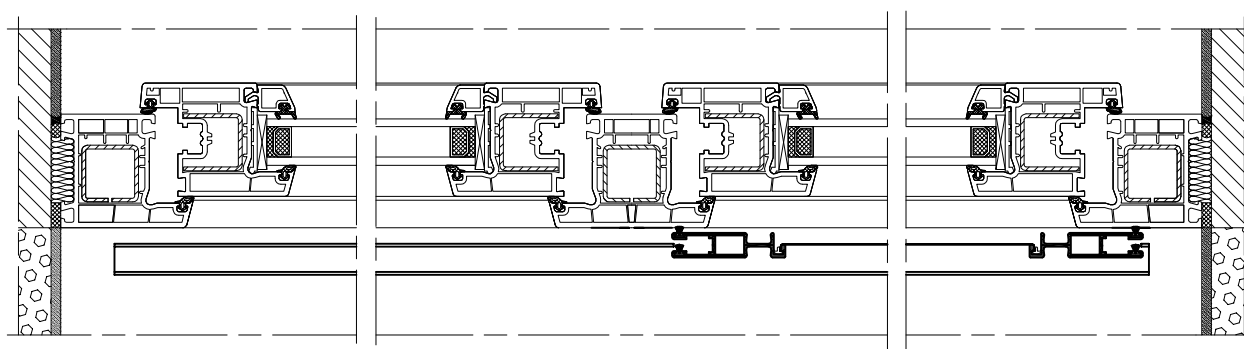


## Moskitiery - przykłady zabudowy

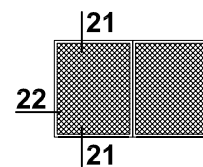


Skala 1:4

21 MRP - 11

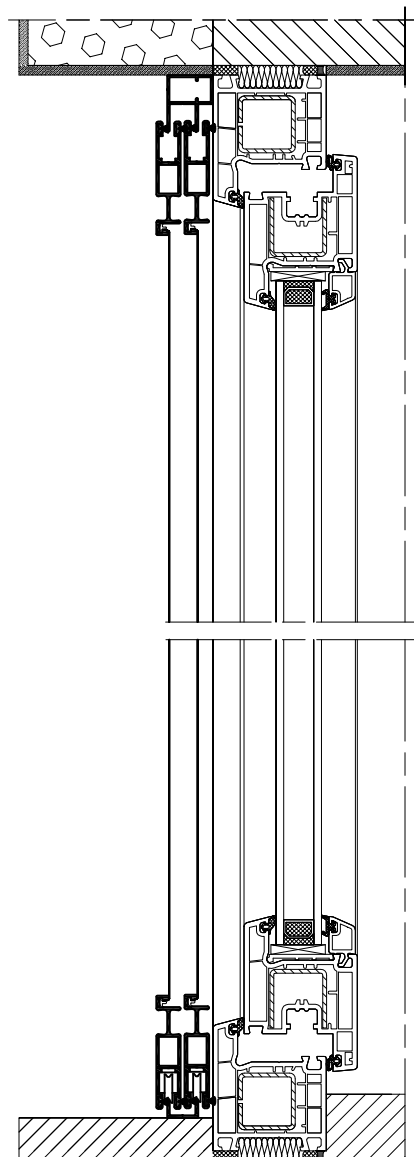




## Moskitiery - przykłady zabudowy

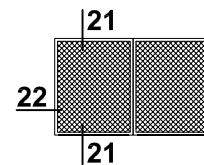


Skala 1:4

22 MRP - 11

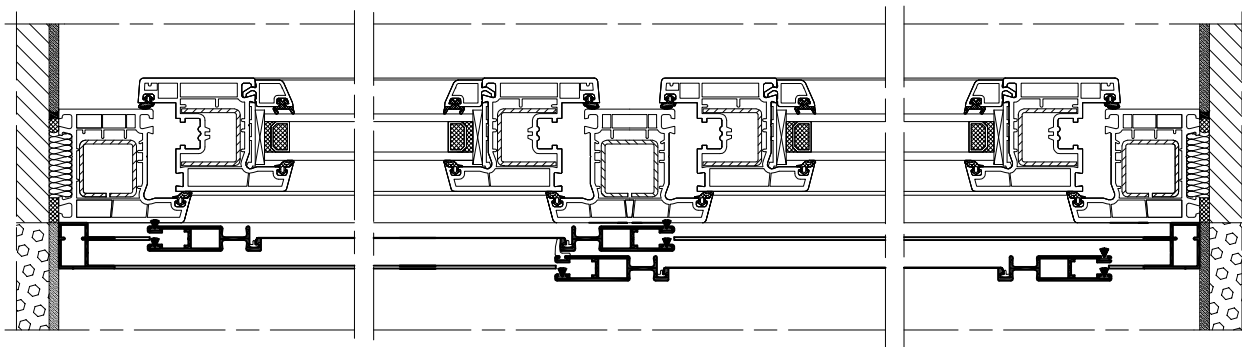


## Moskitiery - przykłady zabudowy

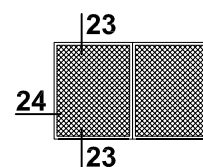


Skala 1:4

23 MRP - 12

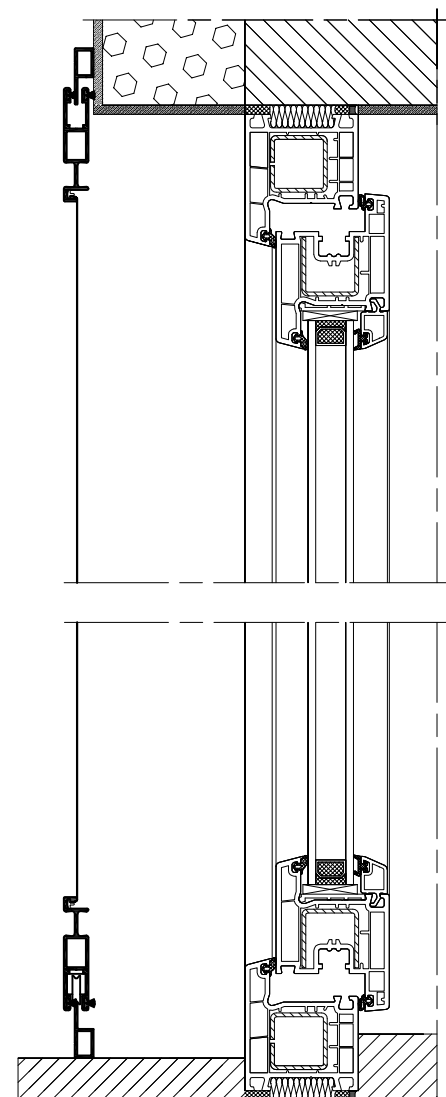


## Moskitiery - przykłady zabudowy

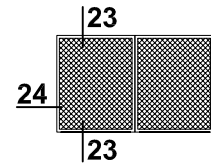


Skala 1:5

24 MRP - 12

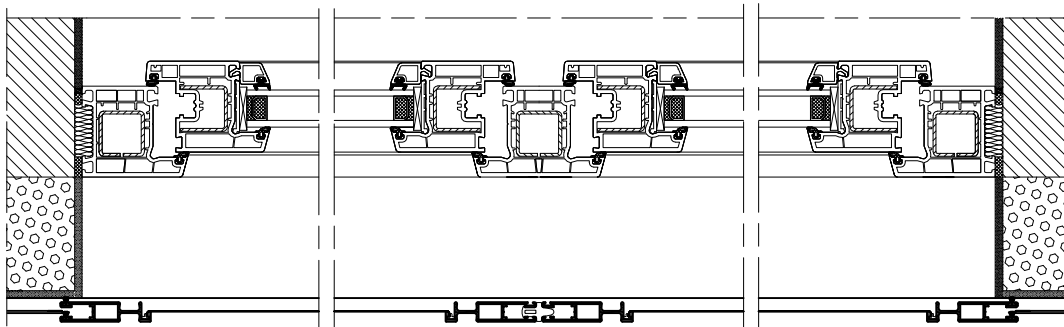


# Moskitiery - przykłady zabudowy

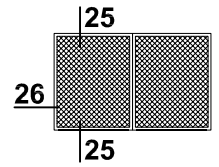


Skala 1:4

25 MRP - 13

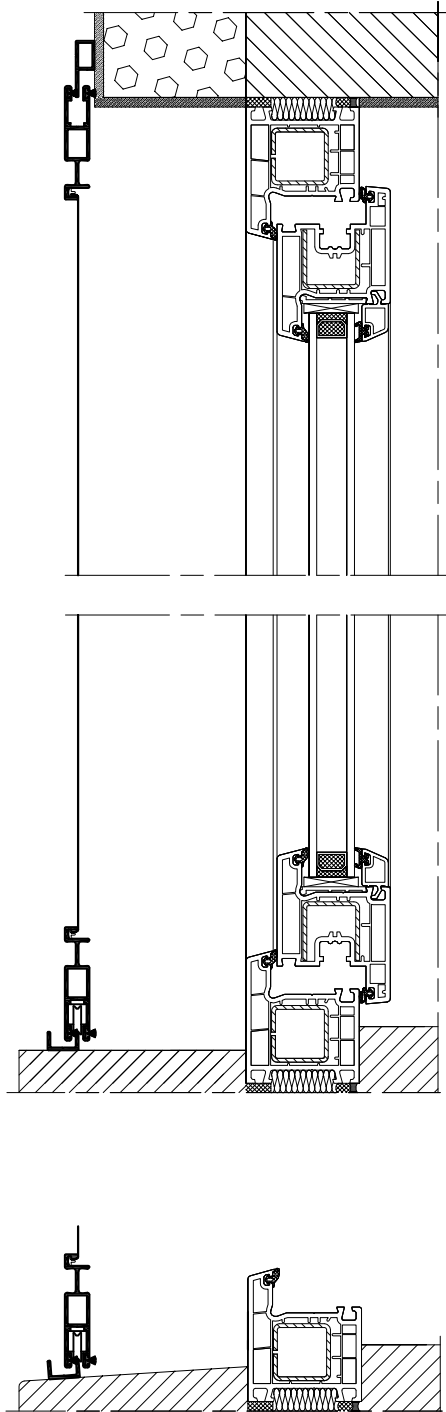


## Moskitiery - przykłady zabudowy

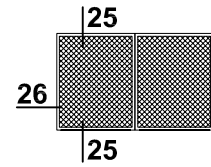


Skala 1:5

26 MRP - 13

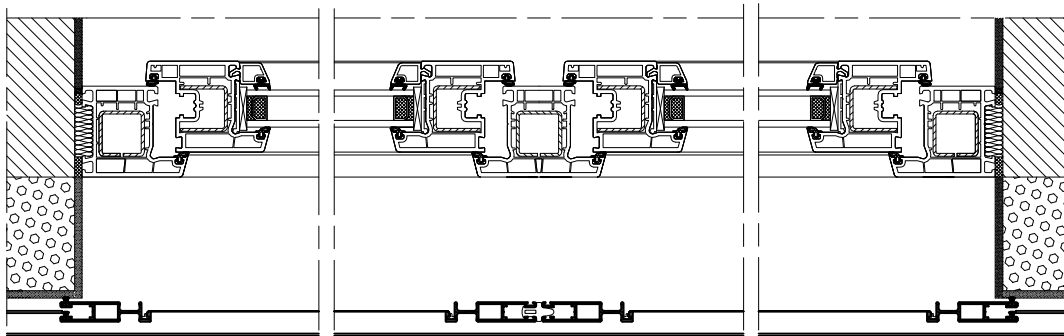


# Moskitiery - przykłady zabudowy

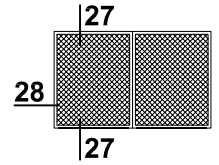


Skala 1:4

27 MRP - 14

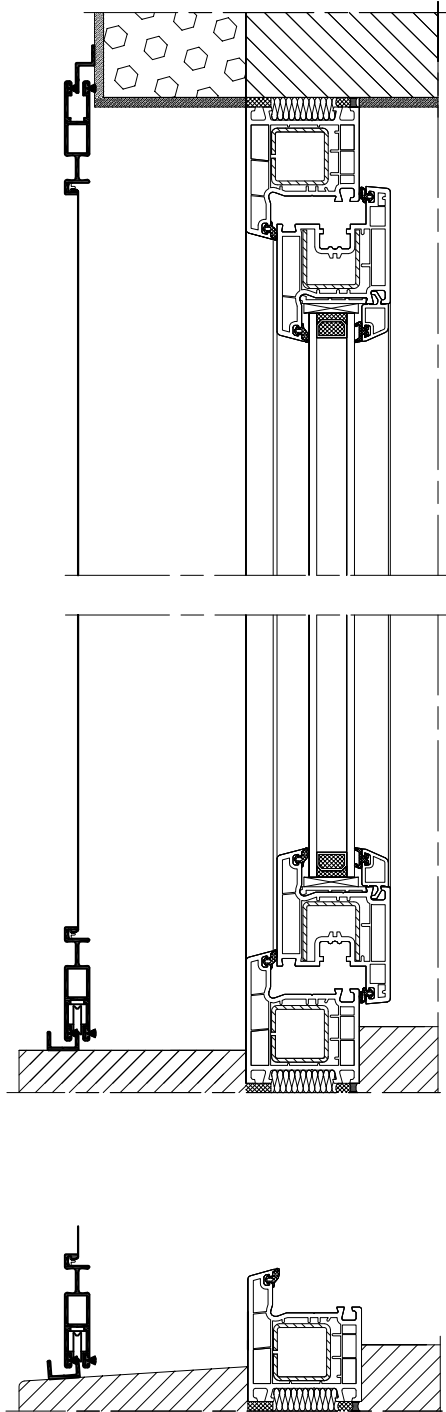

## Moskitiery - przykłady zabudowy

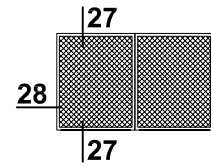

Skala 1:5

28 MRP - 14

